


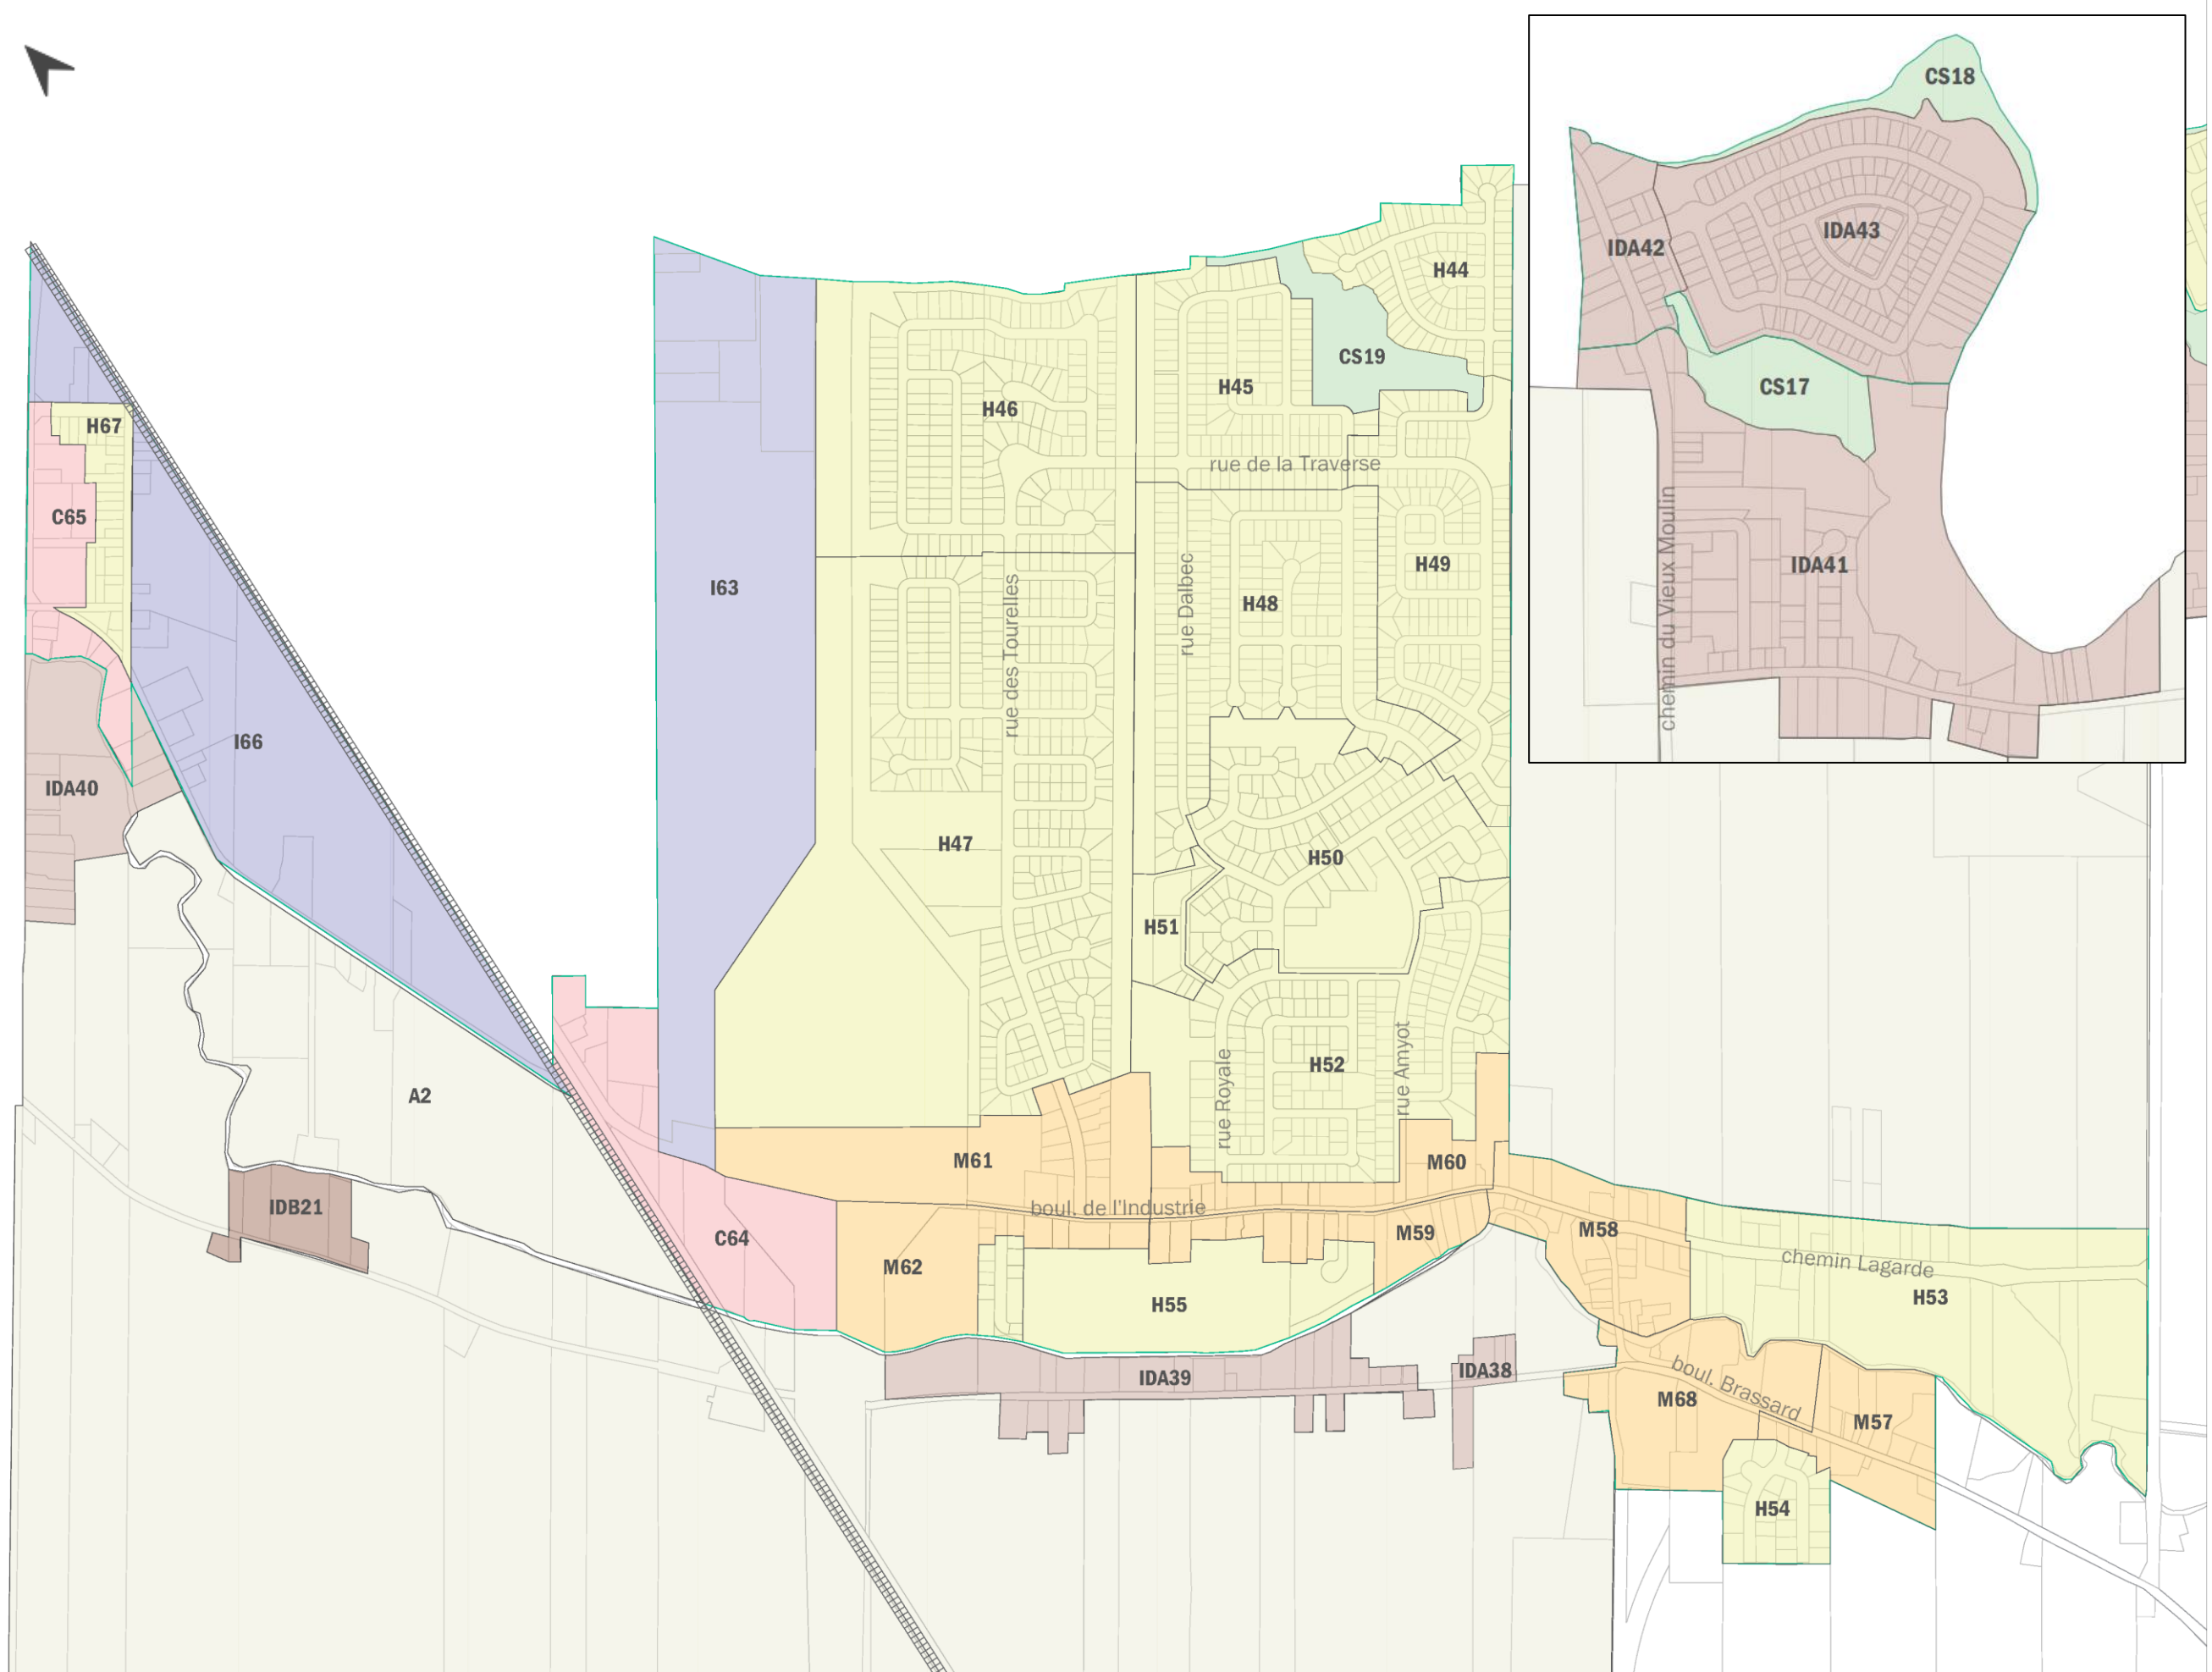

Plan de zonage

Annexe C – Règlement de zonage  
606-2023

**Légende**

- Voie ferrée
- Cadastre
- Limite de zone
- Périmètre d'urbanisation

**Dominance de zone**

- Agricole
- Commercial
- Conservation 1
- Conservation 2
- Habitation
- Îlot déstructuré type 1
- Îlot déstructuré type 2
- Industriel et exploitation
- Mixte